

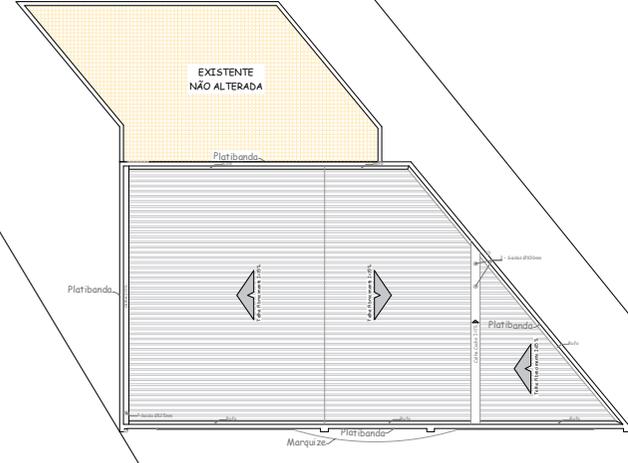


PLANTA BAIXA / CALÇADA
ESCALA 1X100

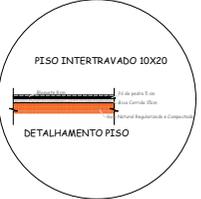

PLANTA COBERTURA
ESCALA 1:100

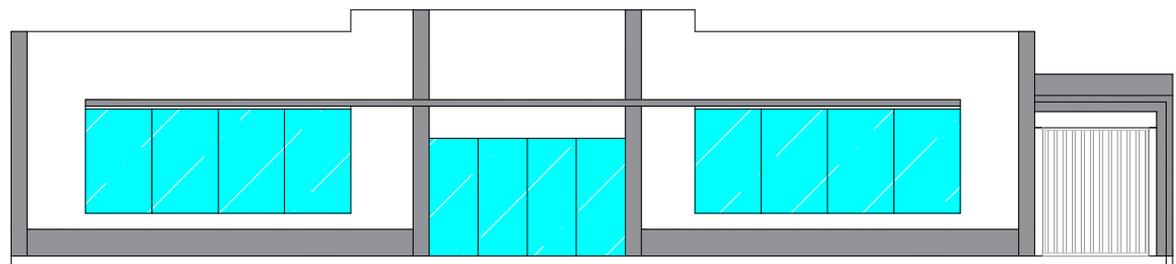

ELEVAÇÃO FRONTAL
ESCALA 1X50

APROVAÇÃO

CARRUBO DA PREFEITURA			

QUADRO ESTATÍSTICO

ÁREA DO TERRENO	657,09 m ²	ÁREA CONSTRUÍDA EXISTENTE:	408,00 m ²
NÚMERO DE PAVIMENTOS - A CONSTRUIR:	00	ÁREA A SER CONSTRUIR:	00,00 m ²
TAXA DE PERMEABILIDADE DO SOLO:	19,70 %	ÁREA ÚTL. A CONSTRUIR:	00,00 m ²
TAXA DE OCUPAÇÃO:	62,09%	ÁREA ÚTL. TOTAL:	408,00 m ²
COEFICIENTE DE APROVEITAMENTO:	0,6209	ÁREA DA CALÇADA:	310 m ²

Contrato:	Sector:	Quadro:	Lotes:	Zona:
		Nº 30		MC

Local:	Friedade e endereço do obra:		Folhas:
VIRMOND/PR	REFORMA - CÂMARA MUNICIPAL DE VIRMOND RUA DUQUE DE CAXIAS Nº50, VIRMOND PR		01/02
Escala:	INDICADA		Arquivo Digital:
Data:	MAR/2023		Proj. Res.dwg
Desenho:	Alencar		Última Atualização:
	Proprietário:		25 / 03 / 2023
	CÂMARA MUNICIPAL DE VIRMOND CNPJ Nº: 95.587.689/001-09		

PLANTA BAIXA/CALÇADA , ELEVAÇÃO FRONTAL E PLANTA DE COBERTURA

Renzo ALMEIDA JOSE SANTOS Alencar José Almeida Santos Eng. Civil CREA-PR 168330/D	Resp.º/Execução:
--	------------------

A aprovação do projeto não implica em reconhecimento por parte da Prefeitura do direito da propriedade do terreno ou imóvel.