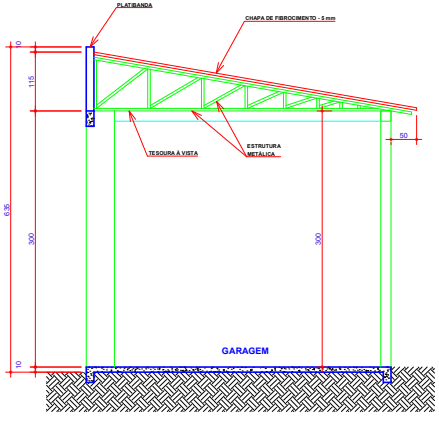

CORTE AA
ESCALA - 1:50

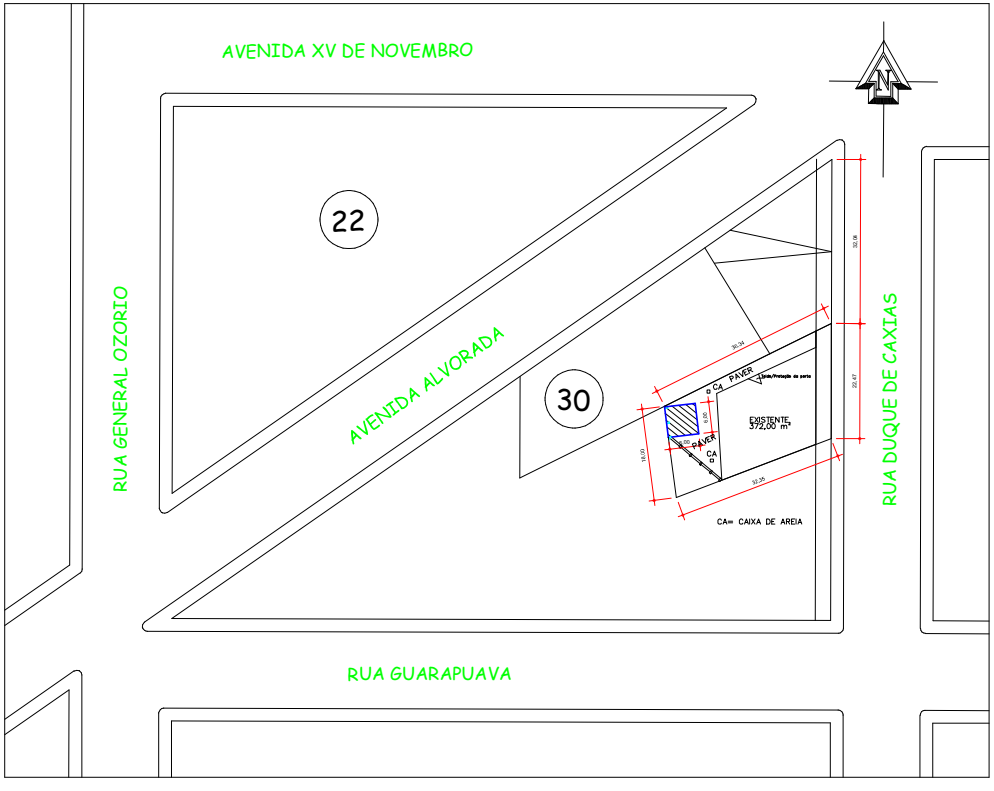

SITUAÇÃO
ESCALA – 1:500

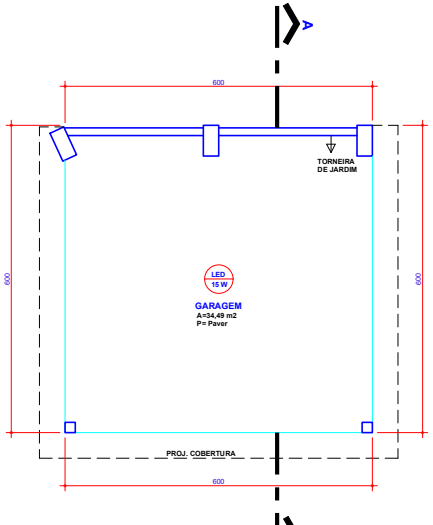

PLANTA BAIXA
ESCALA - 1:50

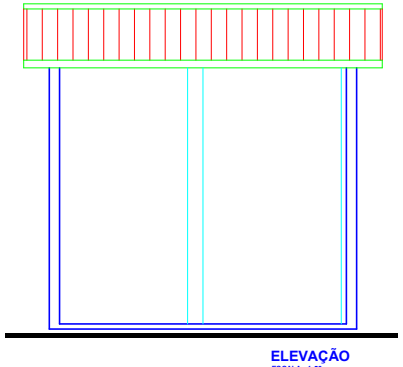

ELEVAÇÃO
ESCALA - 1:50

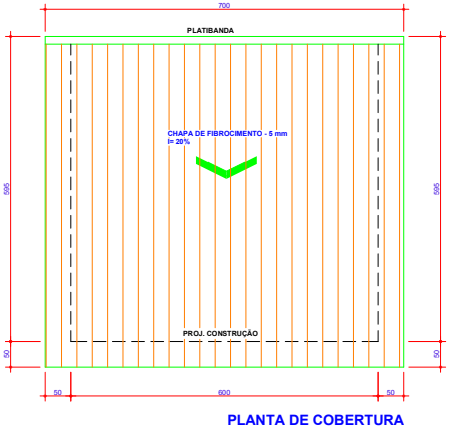

PLANTA DE COBERTURA
ESCALA - 1:50

PROJETO ARQUITETÔNICO

FOLHA 01/01

Título:
PROJETO PARA CONSTRUÇÃO DE UMA GARAGEM EM CONCRETO PRÉ-MOLDADO

Proprietário:
CAMARA MUNICIPAL DE VIRMOND

Local:
RUA DUQUE DE CAXIAS Nº50 - QUADRA Nº 30

Bairro: CENTRO

Cidade: Virmond / Paraná

Conteúdo:
PLANTA BAIXA
CORTE AA
ELEVAÇÃO
COBERTURA
SITUAÇÃO

Propr.: CÂMARA MUNICIPAL DE VIRMOND
CNPJ Nº: 95.587.689/001-09

ALENCAR JOSE ALMEIDA SANTOS: 09400365926

Assinado digitalmente por ALENCAR JOSE ALMEIDA SANTOS:09400365926
DN: C=BR, O=ICP-Brasil, OU=AC SOLUTI Multipla, OU=Secretaria da Receita Federal do Brasil - RFB, OU=Certificado PF A1, CN=ALENCAR JOSE ALMEIDA SANTOS:09400365926
Razão: Eu sou o autor deste documento
Localização: sua localização de assinatura aqui
Data: 2022.05.05 11:44:14-03'00'
Foxit PDF Reader Versão: 11.2.1

ÁREA	m²
Terreno:	657,09
Construção existente	372,00
Área a construir	36,00
Calçada em Paver	195,00

Responsável Técnico
Alencar José dos Santos
Engenheiro Civil CREA n° 168330/D

A.R.T.:

T.O.	62,09%	C.A.	0,6209	T.P.	153,59 m² - 23,37%

APROVAÇÃO PELA P.M.de Virmond.

DECLARO QUE A APROVAÇÃO DO PROJETO NÃO IMPLICA NO RECONHECIMENTO POR PARTE DA PREFEITURA NO DIREITO DE PROPRIEDADE DO TERRENO.

Orientação: Solange | Data: 25 / março / 2022

836.5x585