


PLANTA SITUAÇÃO
ESCALA 1 : 500

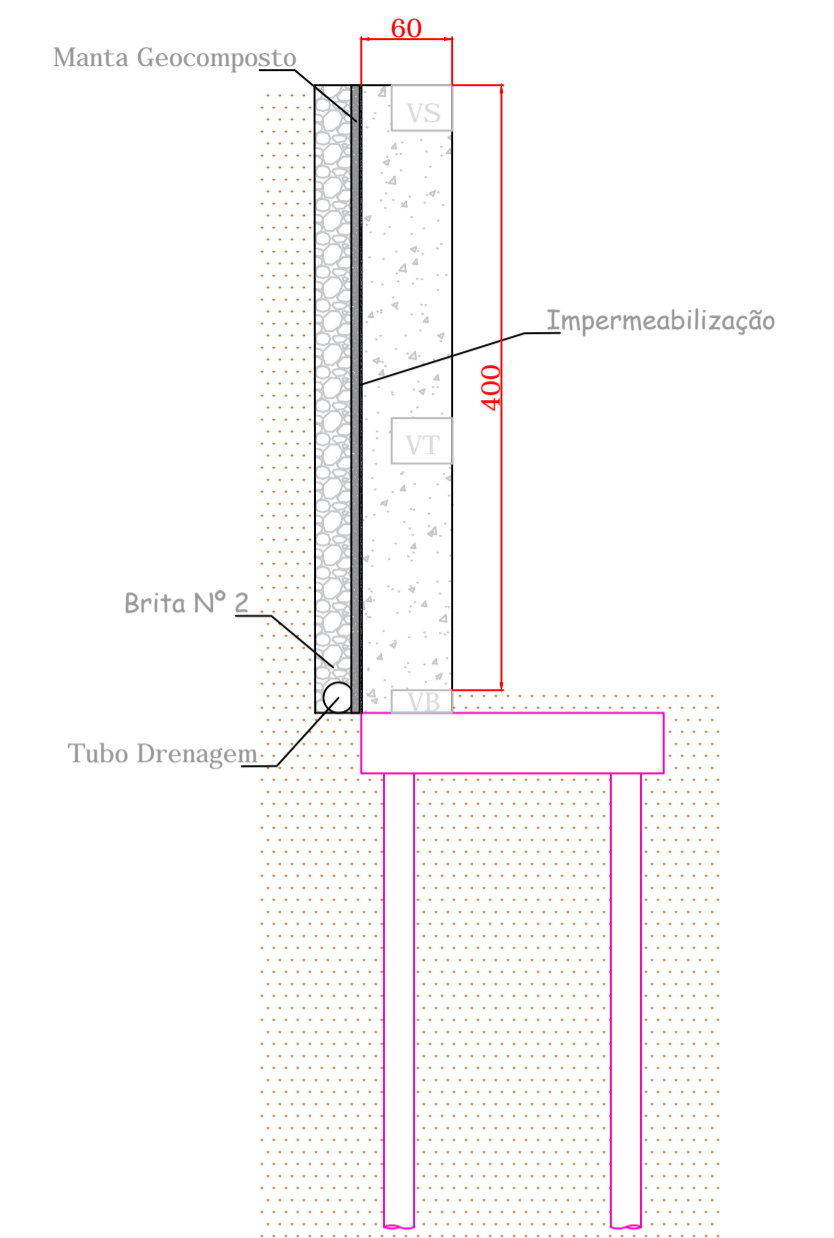

DETALHAMENTO DRENAGEM
ESCALA 1X50

APROVAÇÃO

CARIMBO DA PREFEITURA

QUADRO ESTATÍSTICO

ÁREA DO TERRENO	657,09 m ²	ÁREA CONSTRUÍDA EXISTENTE:	372,00 m ²
NÚMERO DE PAVIMENTOS – A CONSTRUIR:	01	ÁREA A SER CONSTRUIR:	265,00 m ²
TAXA DE PERMEABILIDADE DO SOLO:	19,70 %	ÁREA ÚTIL A CONSTRUIR:	36,00 m ²
TAXA DE OCUPAÇÃO:	62,09%	ÁREA ÚTIL TOTAL:	408,00 m ²
COEFICIENTE DE APROVEITAMENTO:	0,6209	ÁREA DA CALÇADA:	195 m ²

Controle:	Sector:	Quadra:	Lote:	Zona:
		Nº 30		MC

Local: VIRMOND/PR	finalidade e endereço da obra: CÂMARA MUNICIPAL DE VIRMOND RUA DUQUE DE CAXIAS Nº50, VIRMOND PR	Folha: 03/03
Escola: INDICADA	Proprietário: <u>CÂMARA MUNICIPAL DE VIRMOND</u> CNPJ Nº: 95.587.689/001-09	Arquivo Digital: Proj. Res.dwg
Data: MAR/ 2022		Última Atualização: 20 / 03 / 2022
Desenho: Alencar		

Planta Situação

Resp.p/ Projeto: <u>Alencar José Almeida Santos</u> Eng. Civil CREA-PR 168330/D	Resp.p/Execução:
---	------------------

A aprovação do projeto não implica em reconhecimento por parte da Prefeitura do direito de propriedade do terreno ou imóvel.